



Übersicht Erdgeschoss



EG 6.5

Grösse

Atelier	57.2m ²
Reduit	2.2m ²
Gesamt	59.4m²

NF gerundet SIA 416

0 1 2 3 4 5m

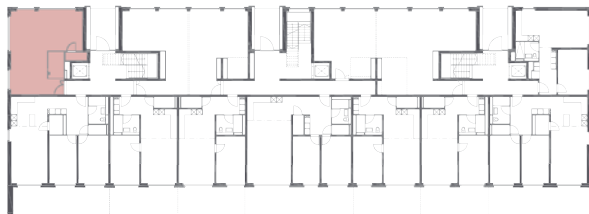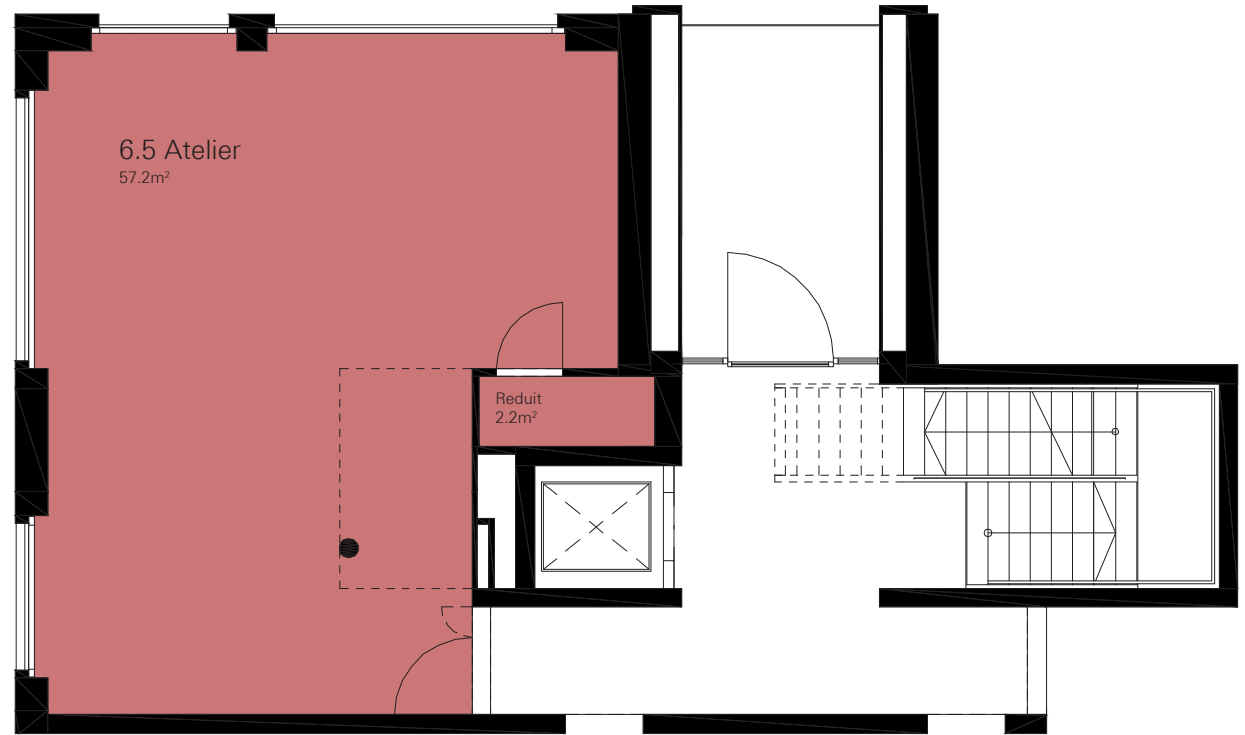


Erdgeschoss

1:100

EG	6.1 / 6.2	Grösse	
		Atelier	91.8m ²
		Gesamt	91.8m²

NF gerundet SIA 416

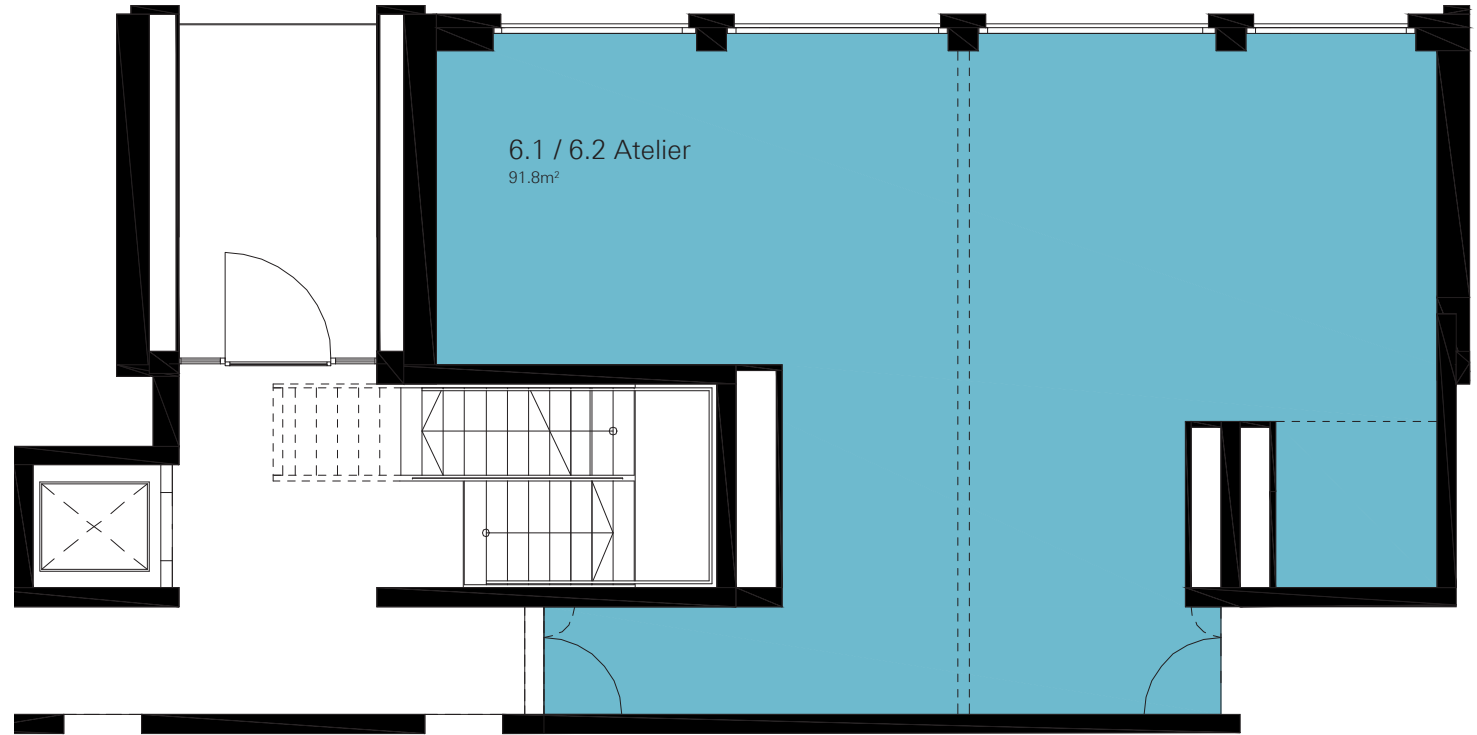

Erdgeschoss

1:100


EG 10.1 /
14.4

Grösse

Atelier 115.6m²

Gesamt 115.6m²

NF gerundet SIA 416

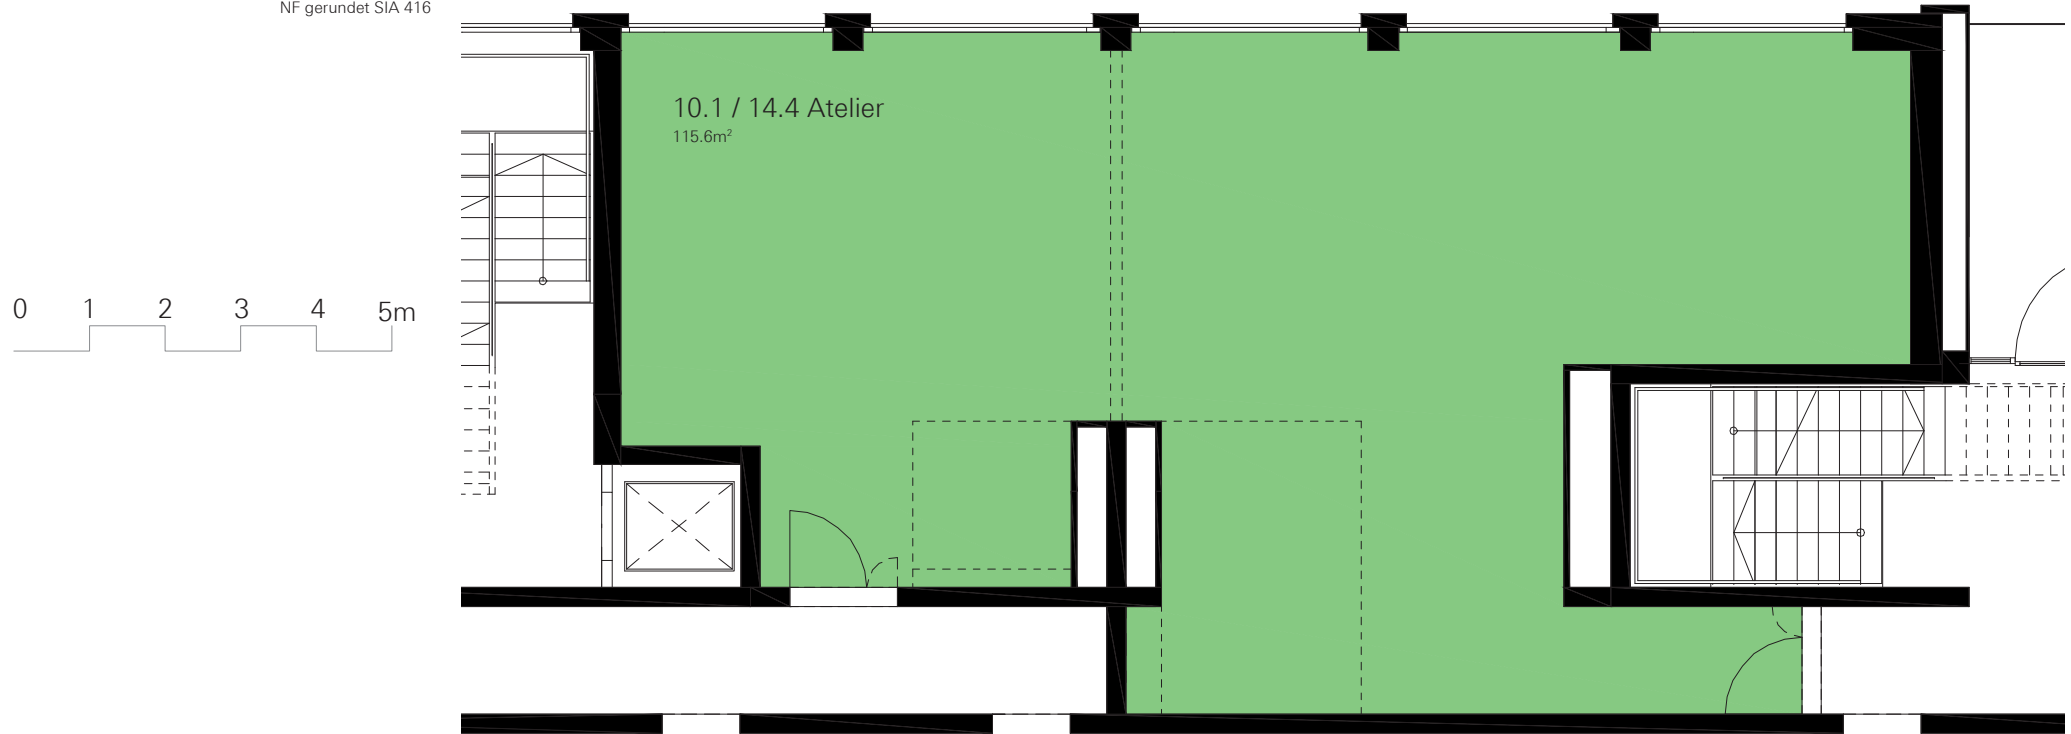

Erdgeschoss

1:100



Übersicht Erdgeschoss
Variante

EG 6.5

Grösse


Atelier 57.2m²

Reduit 2.2m²

Gesamt 59.4m²

NF gerundet SIA 416

0 1 2 3 4 5m

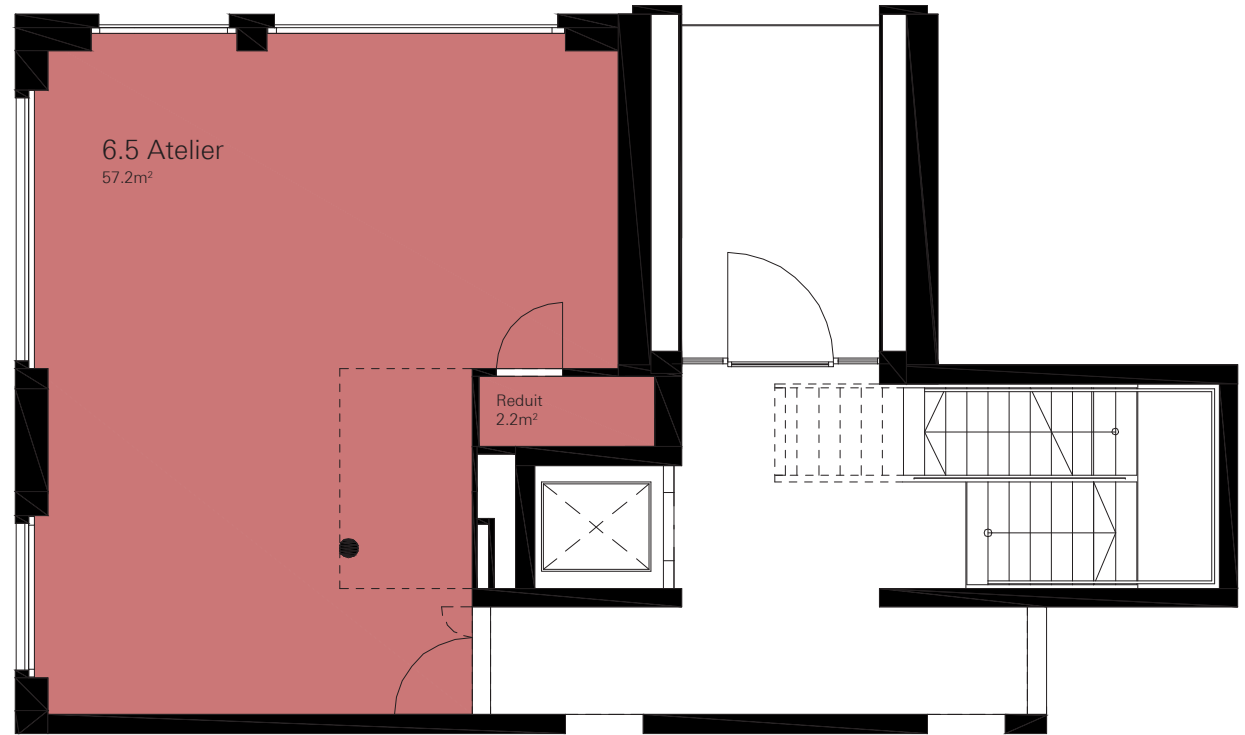

Erdgeschoss

1:100

EG 6.1


Grösse

Atelier 44.4m²

Gesamt 44.4m²

NF gerundet SIA 416

0 1 2 3 4 5m

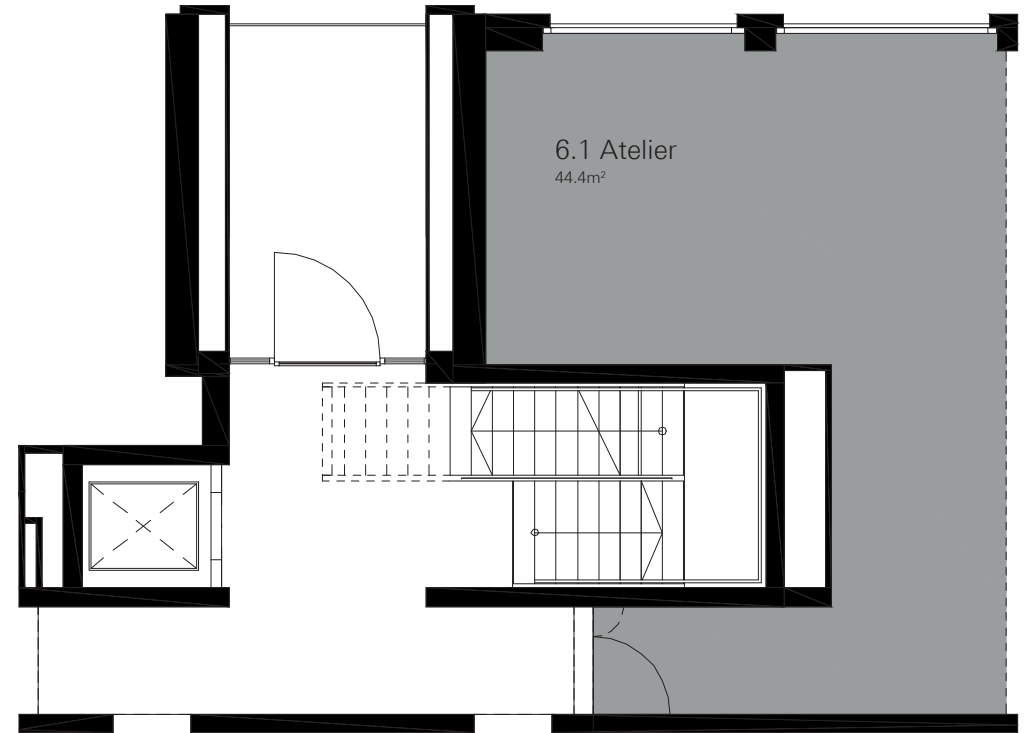

Erdgeschoss

1:100

EG 6.2


Grösse

Atelier 47.4m²

Gesamt 47.4m²

NF gerundet SIA 416

0 1 2 3 4 5m

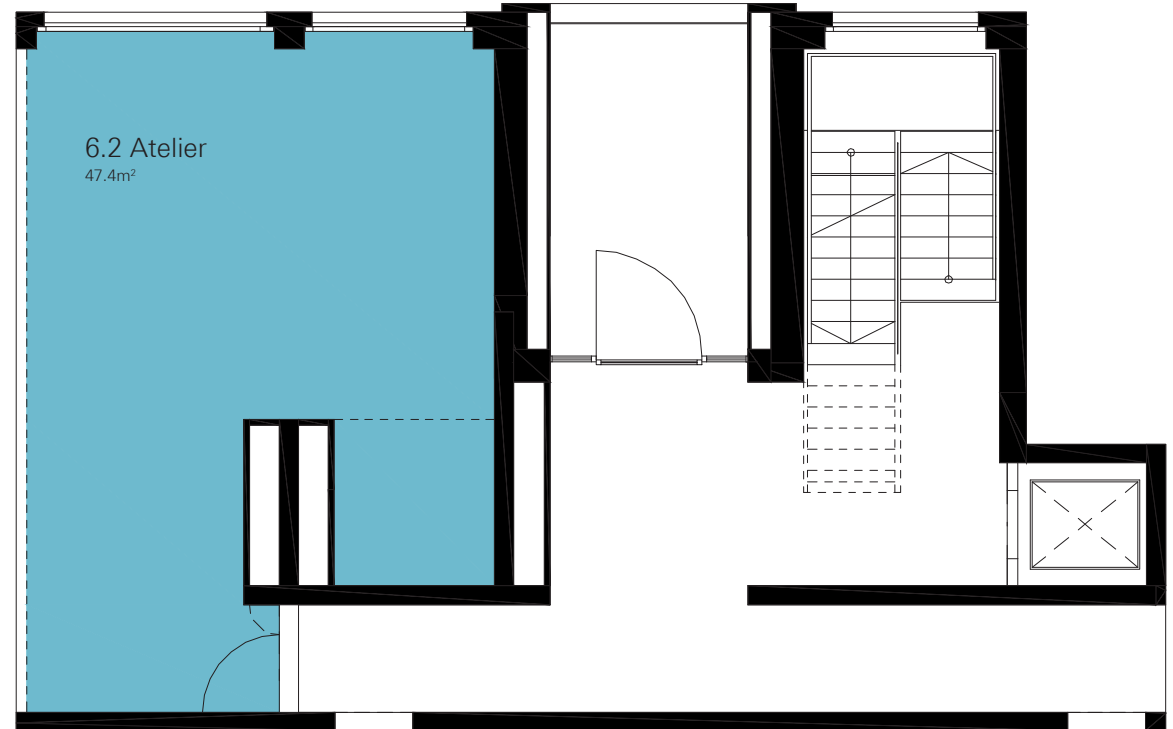

Erdgeschoss

1:100

EG 10.1

Grösse

Atelier 41.8m²

Gesamt 41.8m²

NF gerundet SIA 416



Erdgeschoss


1:100

EG 14.4

Grösse

Atelier	73.8m ²
Gesamt	73.8m²

NF gerundet SIA 416

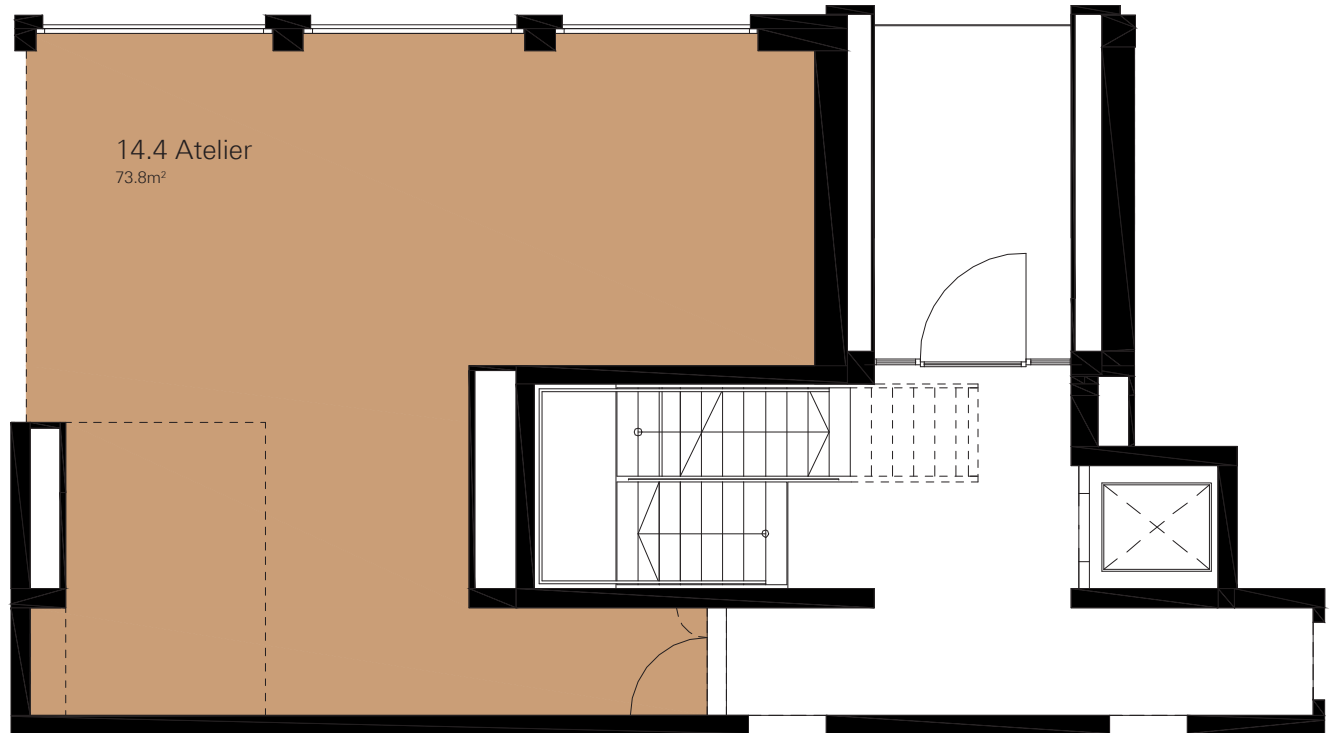

Erdgeschoss

1:100