




Übersicht Erdgeschoss

EG 6.5

Grösse

Atelier	57.2m ²
Reduit	2.2m ²
Gesamt	59.4m²

NF gerundet SIA 416

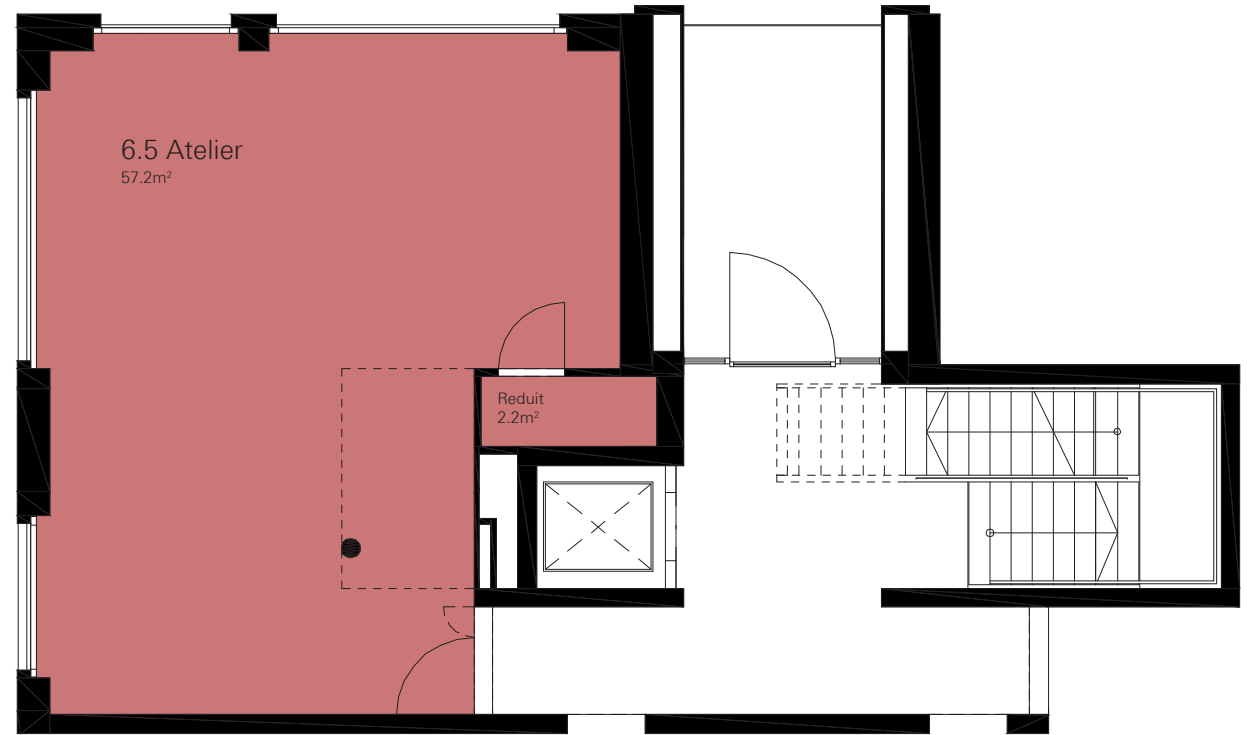

realit

Vermarktung durch: REALIT TREUHAND AG
Bahnhofstrasse 41, 5600 Lenzburg
Isabella Fringer, Telefon direkt 062 885 88 31
isabella.fringer@realit.ch, www.realit.ch



Erdgeschoss


1:100

EG 6.1 / 6.2 Grösse

Atelier 91.8m²

Gesamt 91.8m²

NF gerundet SIA 416

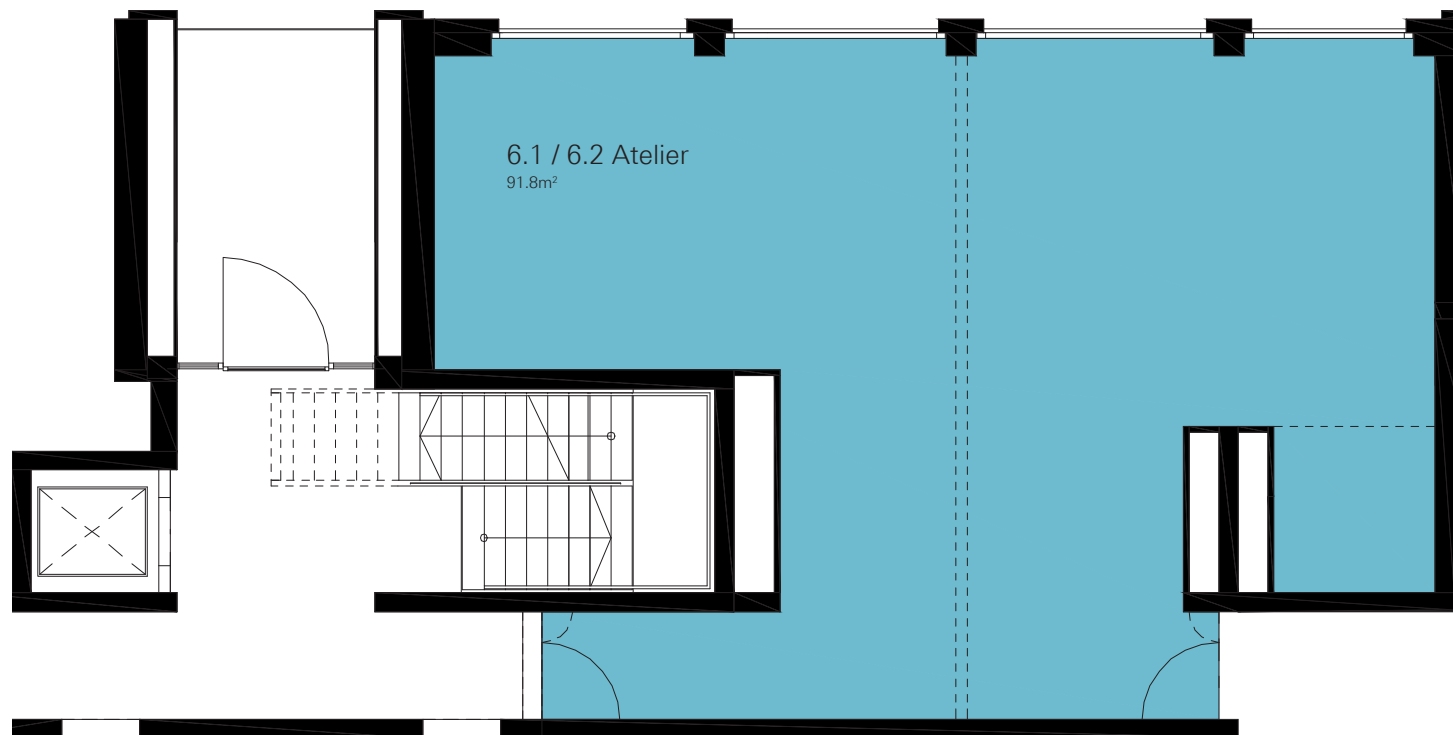

realit

Vermarktung durch: REALIT TREUHAND AG
Bahnhofstrasse 41, 5600 Lenzburg
Isabella Fringer, Telefon direkt 062 885 88 31
isabella.fringer@realit.ch, www.realit.ch



Erdgeschoss

1:100

EG 10.1 /
14.4

Grösse


Atelier 115.6m²
Gesamt 115.6m²

NF gerundet SIA 416

0 1 2 3 4 5m

realit

Vermarktung durch: REALIT TREUHAND AG
Bahnhofstrasse 41, 5600 Lenzburg
Isabella Fringer, Telefon direkt 062 885 88 31
isabella.fringer@realit.ch, www.realit.ch

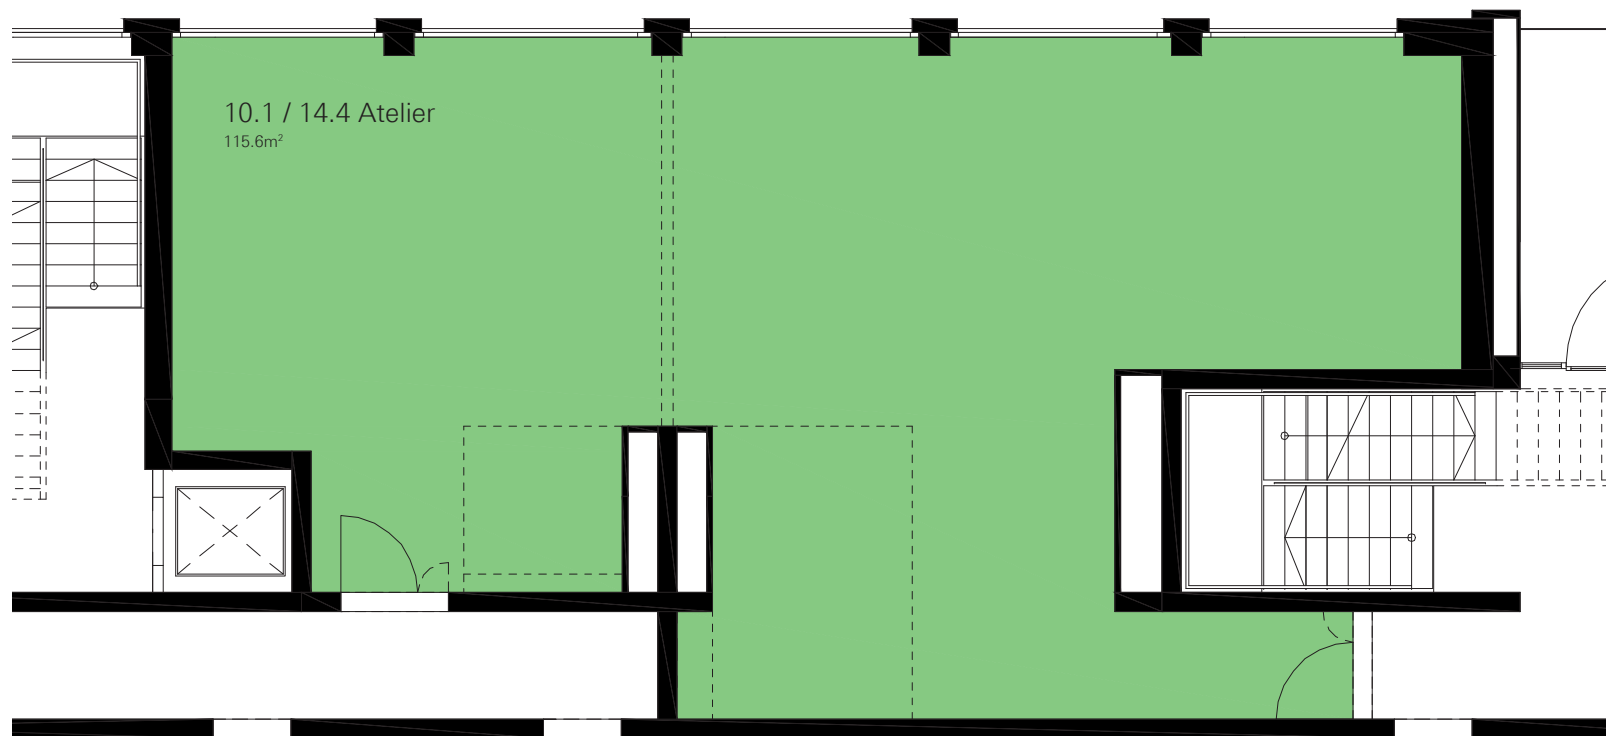

Erdgeschoss

1:100



Übersicht Erdgeschoss
Variante

EG 6.5


Grösse

Atelier 57.2m²

Reduit 2.2m²

Gesamt 59.4m²

NF gerundet SIA 416

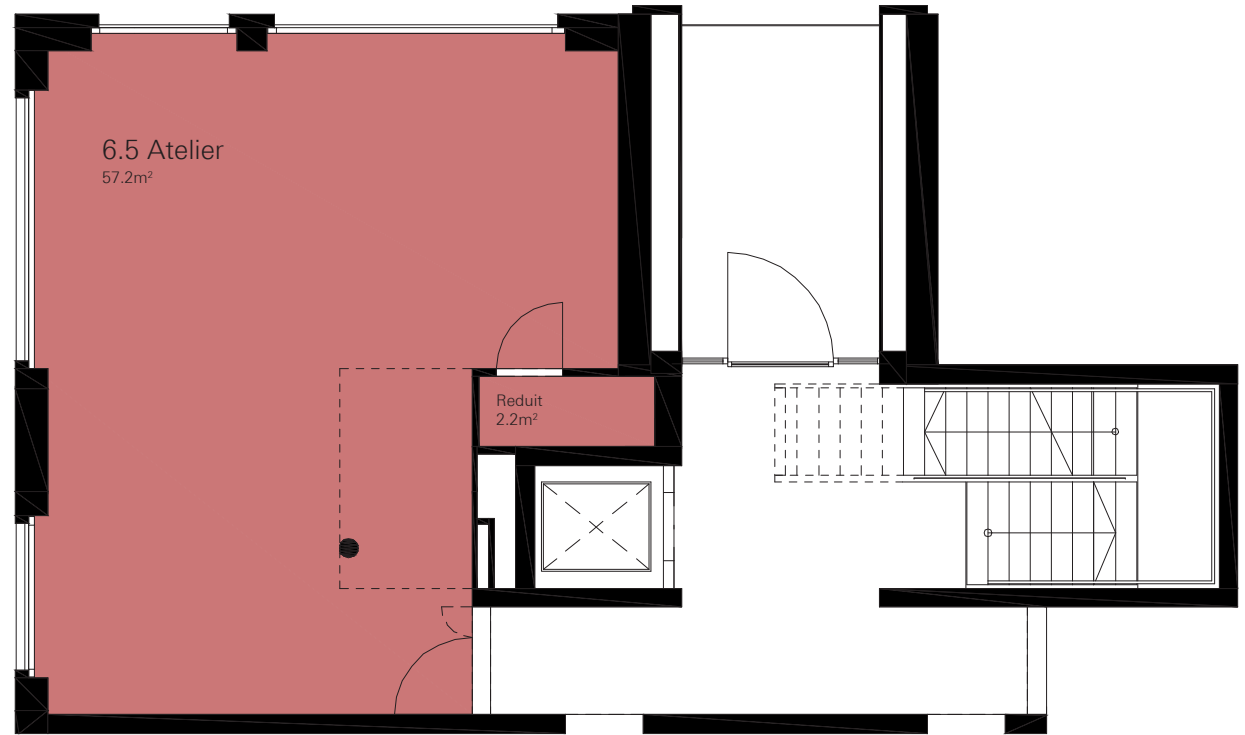

realit

Vermarktung durch: REALIT TREUHAND AG
Bahnhofstrasse 41, 5600 Lenzburg
Isabella Fringer, Telefon direkt 062 885 88 31
isabella.fringer@realit.ch, www.realit.ch



Erdgeschoss

1:100

EG 6.1

Grösse

Atelier 44.4m²


Gesamt 44.4m²

NF gerundet SIA 416



realit

Vermarktung durch: REALIT TREUHAND AG
Bahnhofstrasse 41, 5600 Lenzburg
Isabella Fringer, Telefon direkt 062 885 88 31
isabella.fringer@realit.ch, www.realit.ch

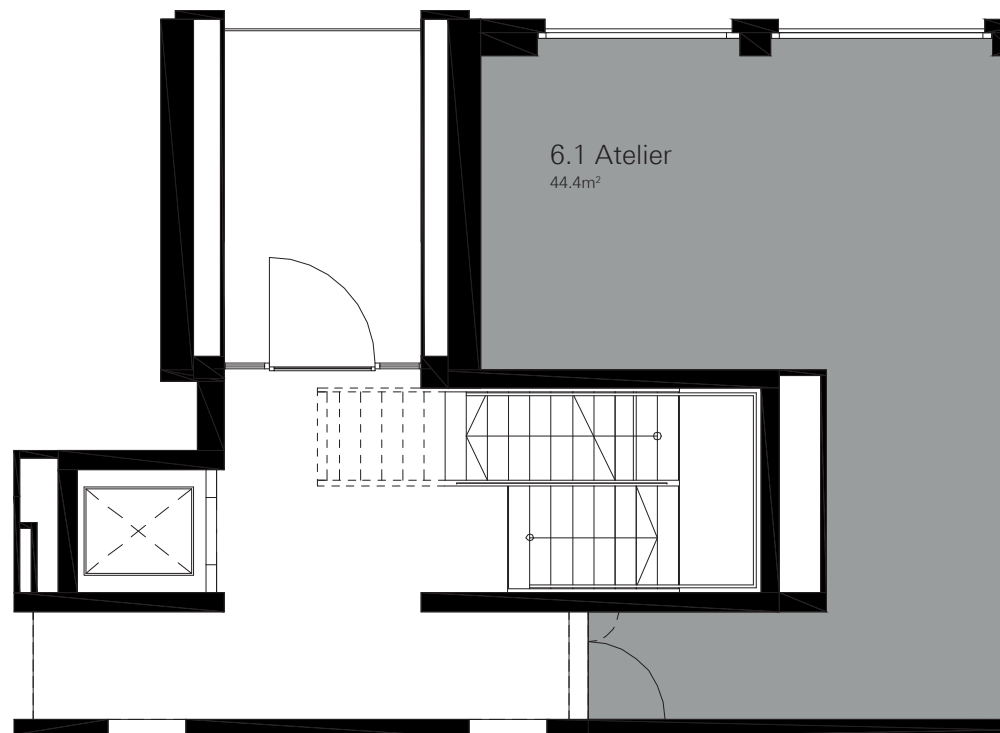

Erdgeschoss

1:100

EG 6.2

Grösse

Atelier 47.4m²


Gesamt 47.4m²

NF gerundet SIA 416



realit

Vermarktung durch: REALIT TREUHAND AG
Bahnhofstrasse 41, 5600 Lenzburg
Isabella Fringer, Telefon direkt 062 885 88 31
isabella.fringer@realit.ch, www.realit.ch

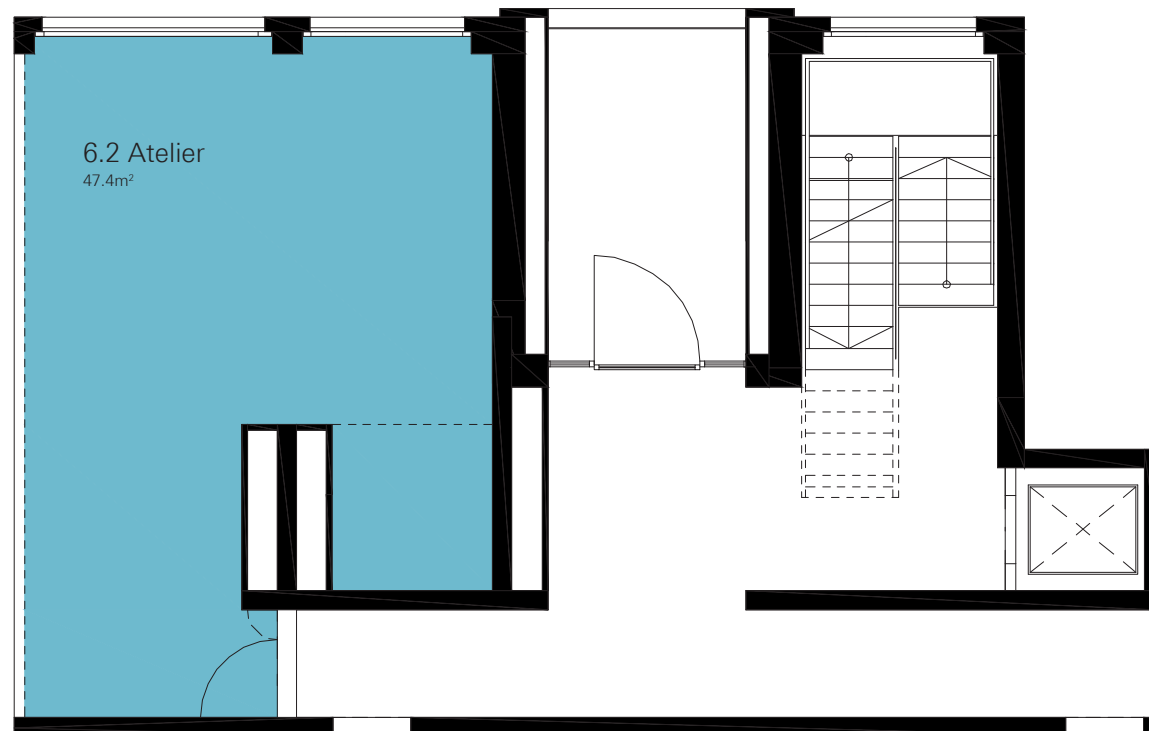

Erdgeschoss

1:100

EG 10.1

Grösse

Atelier 41.8m²

Gesamt 41.8m²

NF gerundet SIA 416



realit

Vermarktung durch: REALIT TREUHAND AG
Bahnhofstrasse 41, 5600 Lenzburg
Isabella Fringer, Telefon direkt 062 885 88 31
isabella.fringer@realit.ch, www.realit.ch



Erdgeschoss


1:100

EG 14.4

Grösse

Atelier	73.8m ²
Gesamt	73.8m²

NF gerundet SIA 416

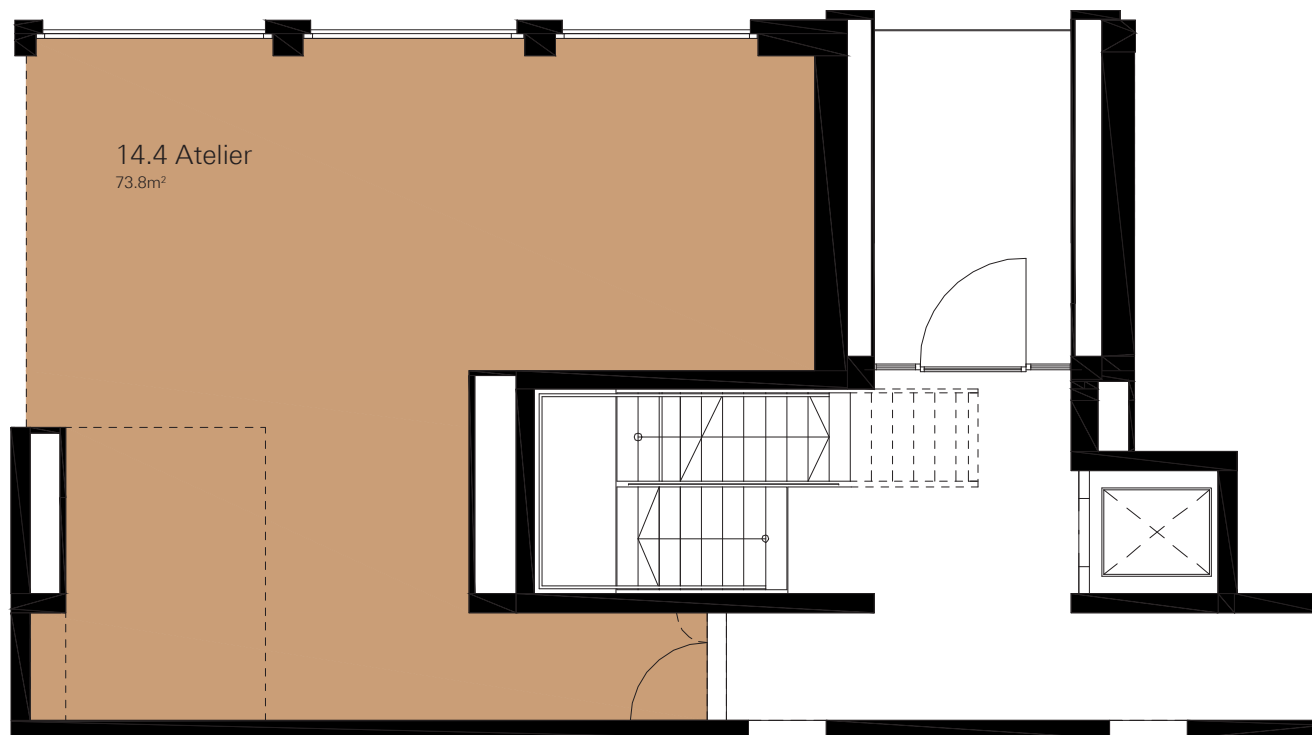

realit

Vermarktung durch: REALIT TREUHAND AG
Bahnhofstrasse 41, 5600 Lenzburg
Isabella Fringer, Telefon direkt 062 885 88 31
isabella.fringer@realit.ch, www.realit.ch



Erdgeschoss

1:100